
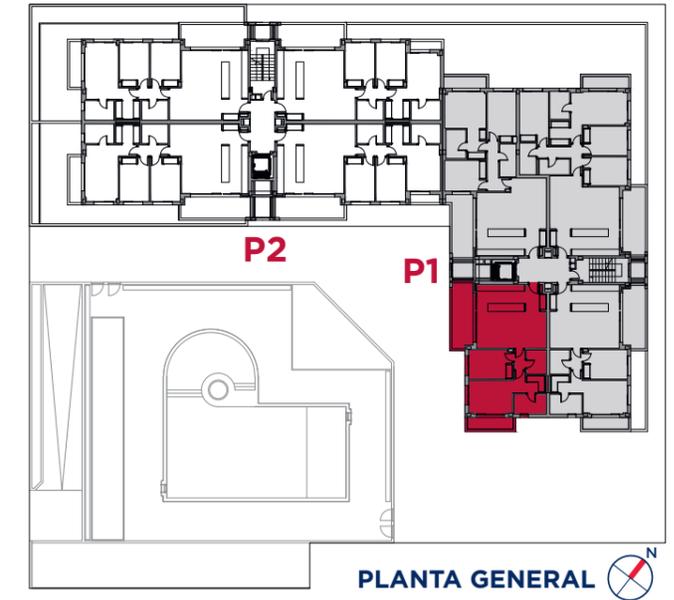


38 EXTRAORDINARIAS VIVIENDAS LUMINOSAS Y CON GRANDES TERRAZAS

PORTAL 1
PLANTA 1ª a 4ª - C

ÁTICA[®]
VILLAS NORTE

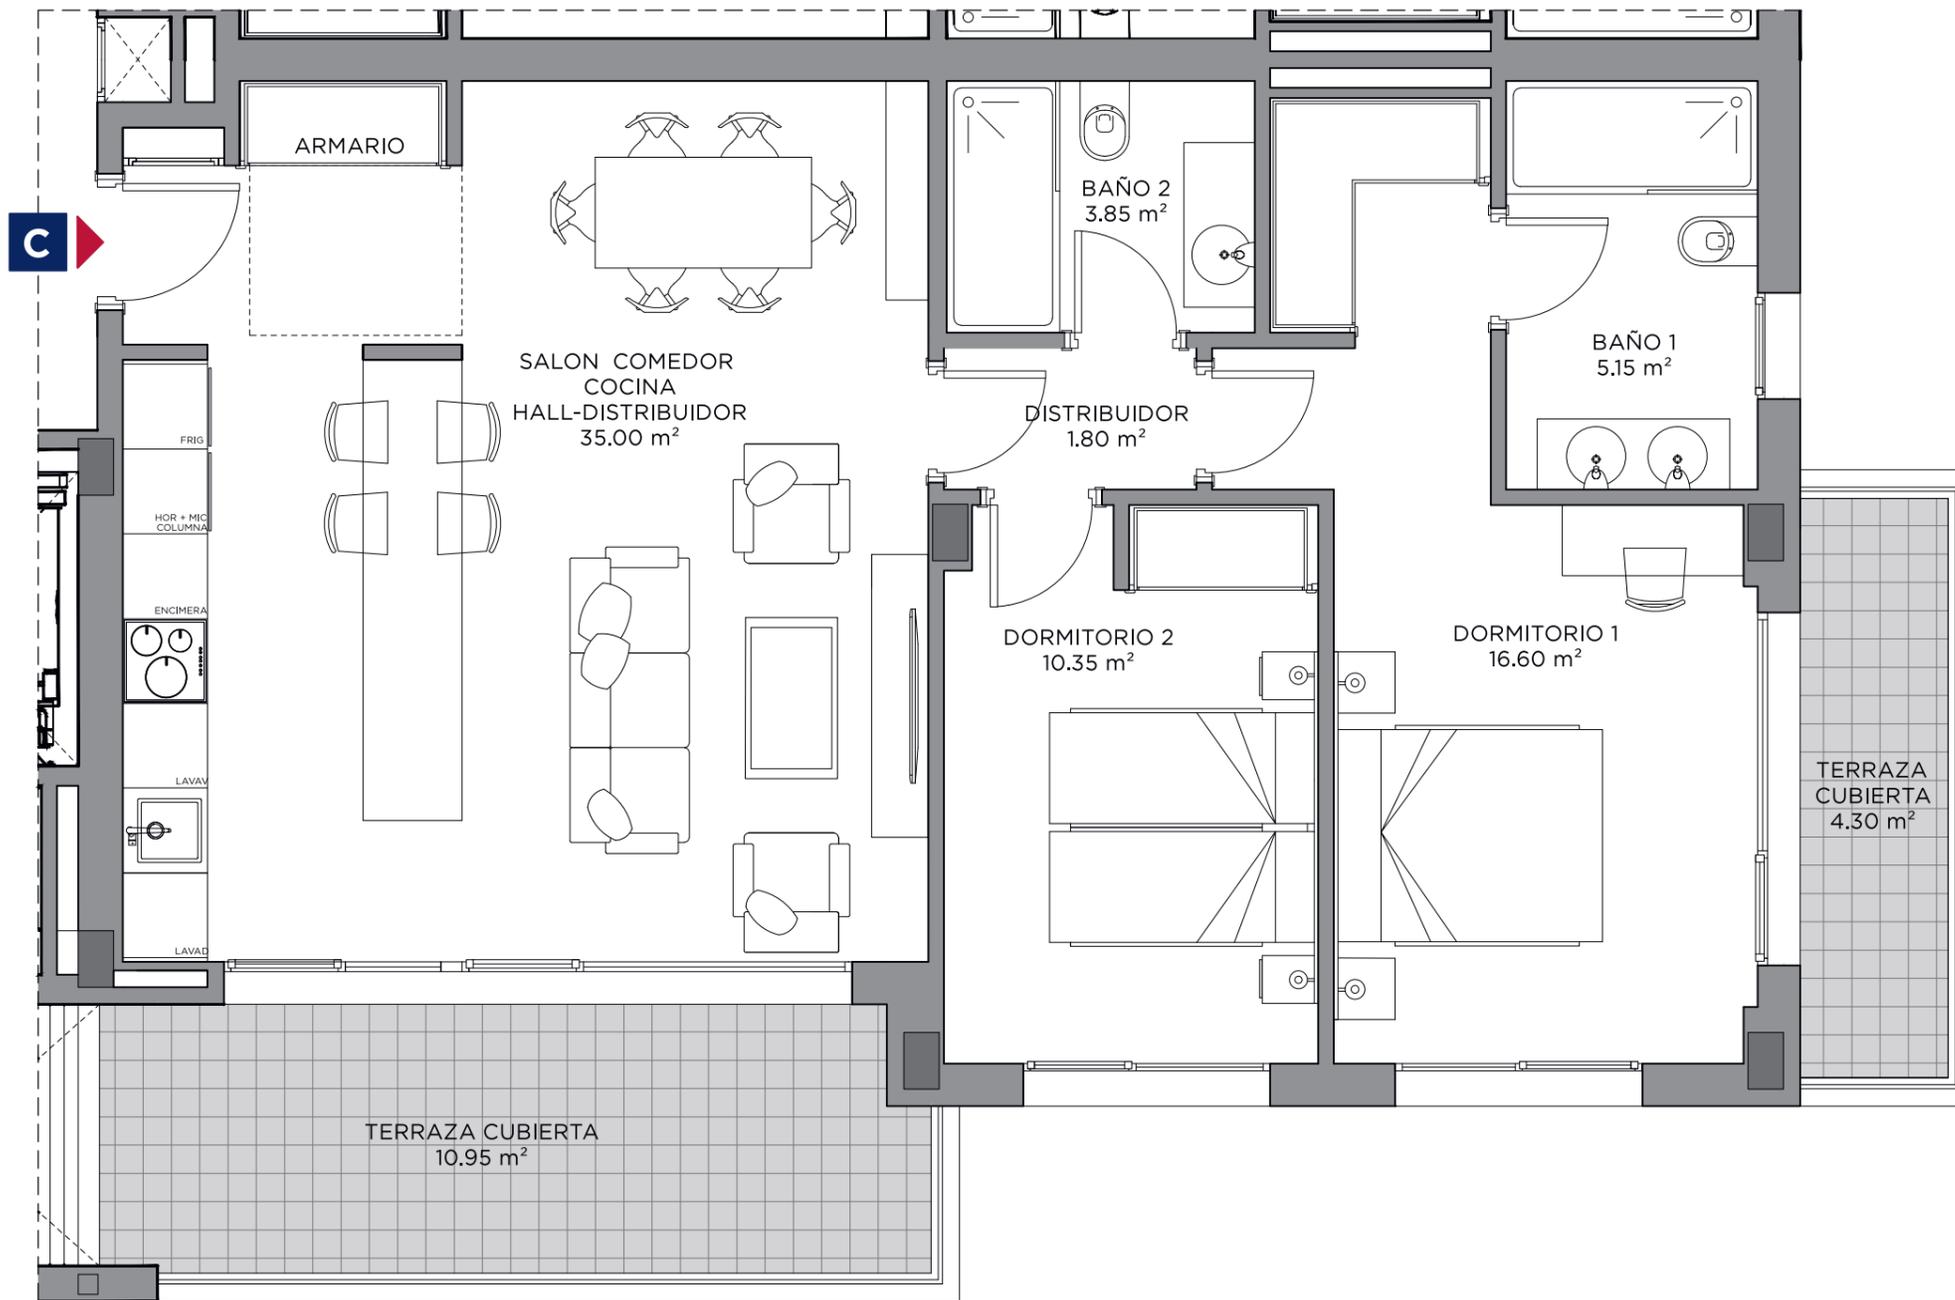


SUPERFICIE ÚTIL	
HALL - SALÓN - COMEDOR - COCINA	35,00 m ²
DORMITORIO 1	16,60 m ²
BAÑO 1	5,15 m ²
DORMITORIO 2	10,35 m ²
BAÑO 2	3,85 m ²
DISTRIBUIDOR	1,80 m ²
SUPERFICIE ÚTIL VIVIENDA	72,75 m²
SUPERFICIE ÚTIL TERRAZA CUBIERTA	15,25 m ²
TOTAL SUPERFICIE ÚTIL VIVIENDA	88,00 m²

SUPERFICIE CONSTRUIDA	
SUPERFICIE CONSTRUIDA VIVIENDA CON P.P. ELEMENTOS COMUNES	108,83 m ²
SUPERFICIE CONSTRUIDA TERRAZA CUBIERTA	16,61 m ²
TOTAL SUPERFICIE CONSTRUIDA VIVIENDA	125,44 m²

BIENVENIDO A TU NUEVA CASA

Advertencia legal: La información que se muestra a continuación ha sido elaborada a partir del Proyecto Básico del Edificio y puede sufrir modificaciones por exigencias técnicas, ajustándose en todo caso en el Proyecto de Ejecución. Las superficies son aproximadas. No se incluye mobiliario en ningún caso, siendo el que figura meramente decorativo. Toda la información referida en el RD 515/89 de 21 de abril, y en la normativa de regulación autonómica, está a su disposición en nuestras oficinas.

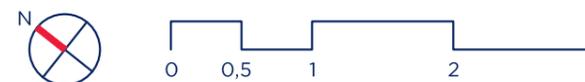

FICHA PORTAL 1_1-4_C

VIVIENDA PORTAL 1 1º a 4º C

VN VILLAS NORTE
REAL ESTATE S.L.[®]