
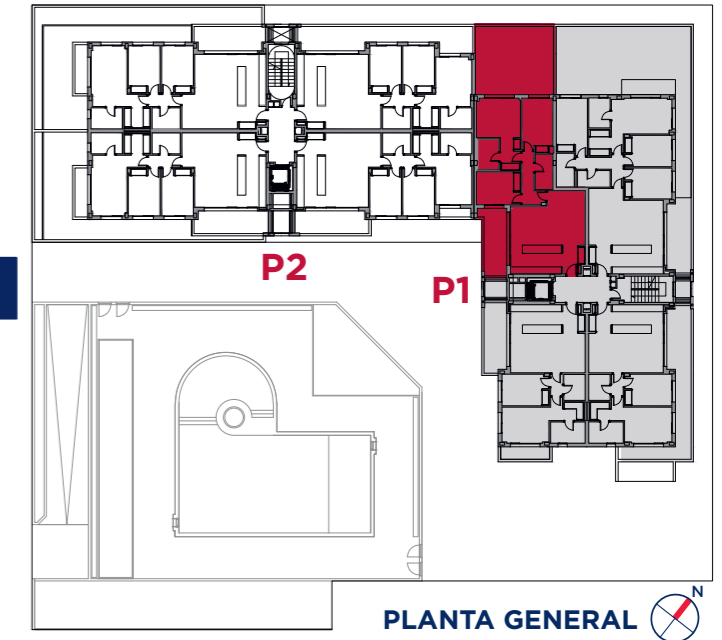


38 EXTRAORDINARIAS VIVIENDAS LUMINOSAS Y CON GRANDES TERRAZAS

PORTAL 1
PLANTA 1ª - B

ÁTICA[®]
VILLAS NORTE

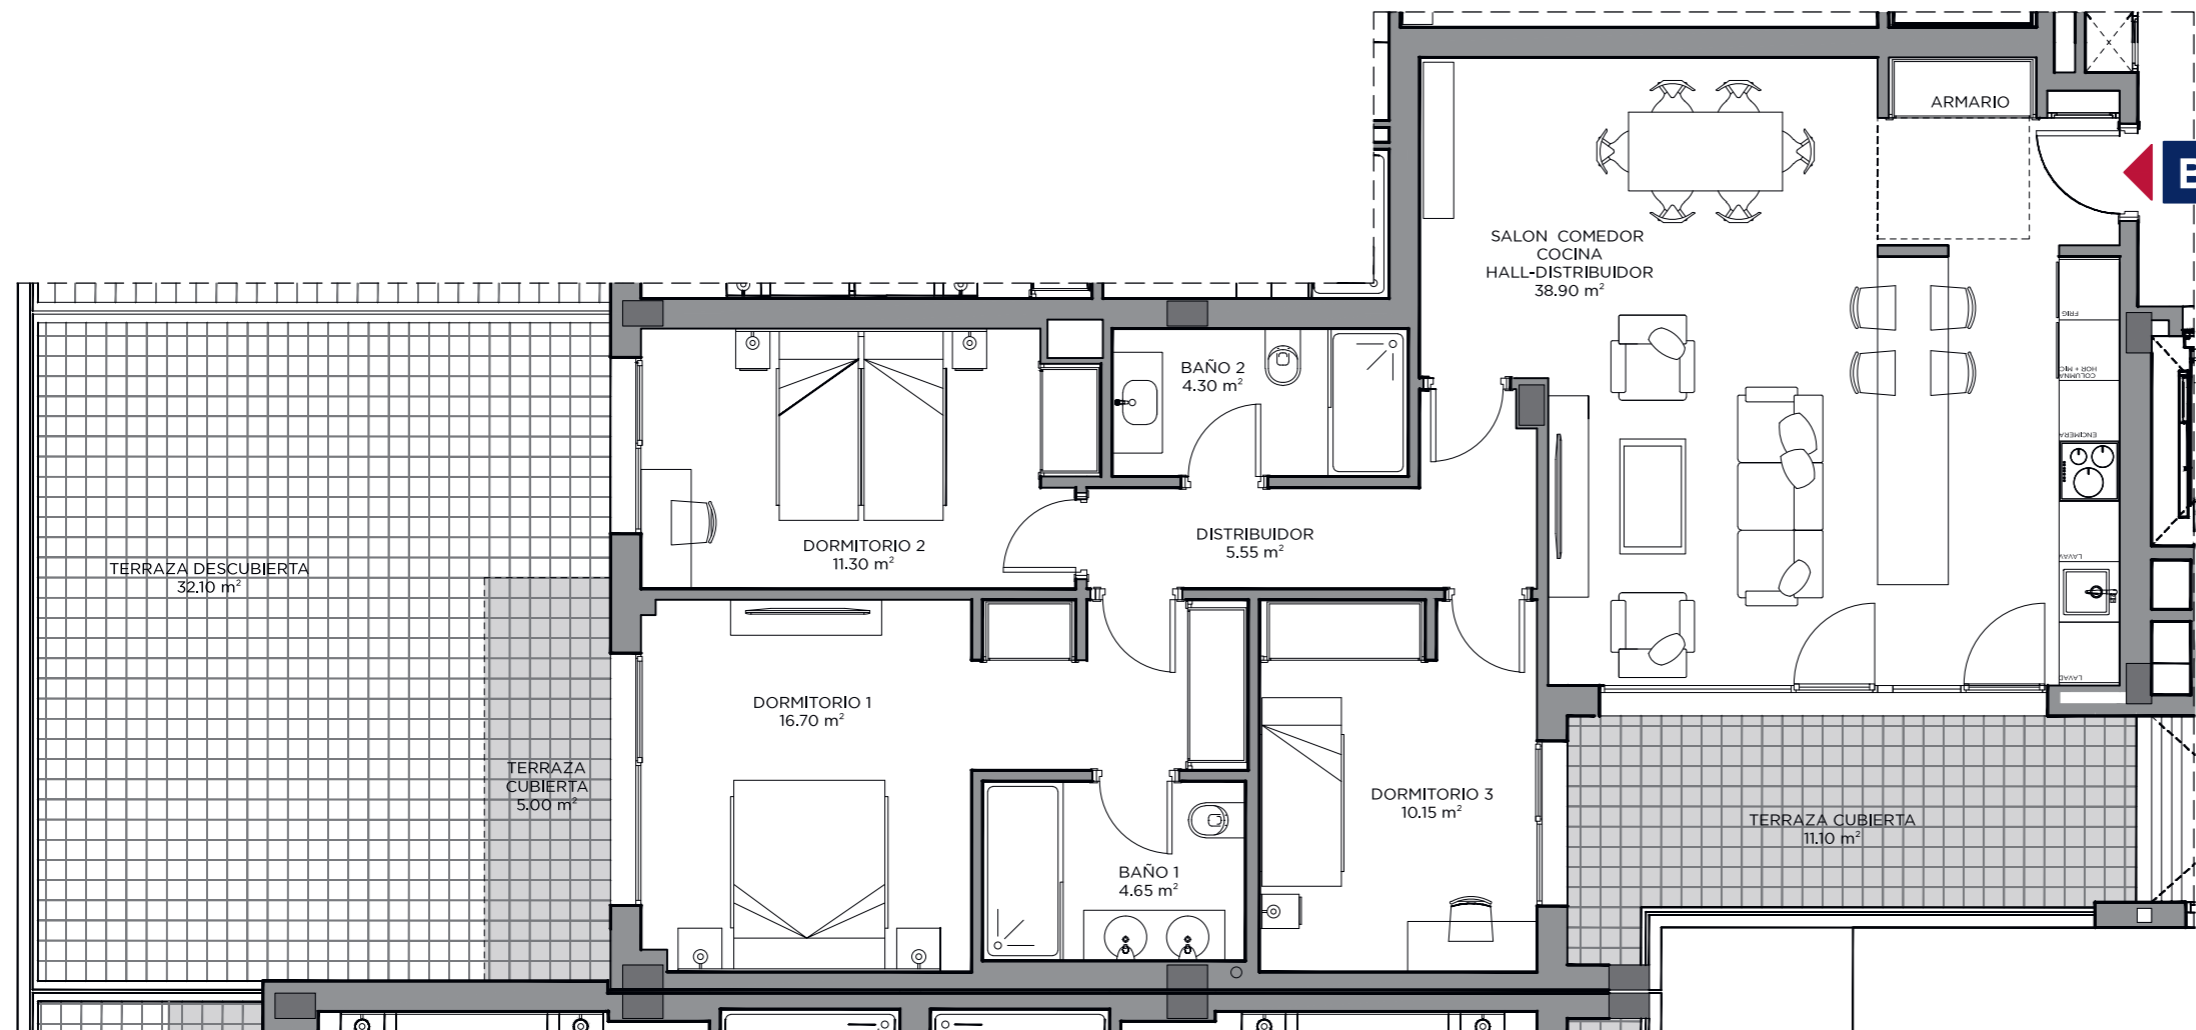

SUPERFICIE ÚTIL	
HALL - SALÓN - COMEDOR - COCINA	38,90 m ²
DORMITORIO 1	16,70 m ²
BAÑO 1	4,65 m ²
DORMITORIO 2	11,30 m ²
DORMITORIO 3	10,15 m ²
BAÑO 2	4,30 m ²
DISTRIBUIDOR	5,55 m ²
SUPERFICIE ÚTIL VIVIENDA	91,55 m²
SUPERFICIE ÚTIL TERRAZA CUBIERTA	16,10 m²
TOTAL SUPERFICIE ÚTIL VIVIENDA	107,65 m²
SUPERFICIE ÚTIL TERRAZA DESCUBIERTA*	32,10 m²

SUPERFICIE CONSTRUIDA	
SUPERFICIE CONSTRUIDA VIVIENDA CON P.P. ELEMENTOS COMUNES	136,96 m ²
SUPERFICIE CONSTRUIDA TERRAZA CUBIERTA	17,53 m ²
TOTAL SUPERFICIE CONSTRUIDA VIVIENDA	154,49 m²

* Esta superficie es un elemento común de uso y disfrute privativo

BIENVENIDO A TU NUEVA CASA

Advertencia legal: La información que se muestra a continuación ha sido elaborada a partir del Proyecto Básico del Edificio y puede sufrir modificaciones por exigencias técnicas, ajustándose en todo caso en el Proyecto de Ejecución. Las superficies son aproximadas. No se incluye mobiliario en ningún caso, siendo el que figura meramente decorativo. Toda la información referida en el RD 515/89 de 21 de abril, y en la normativa de regulación autonómica, está a su disposición en nuestras oficinas.



FICHA PORTAL 1_1_B

VIVIENDA PORTAL 1 1ºB

VN **VILLAS NORTE**
REAL ESTATE S.L.[®]