
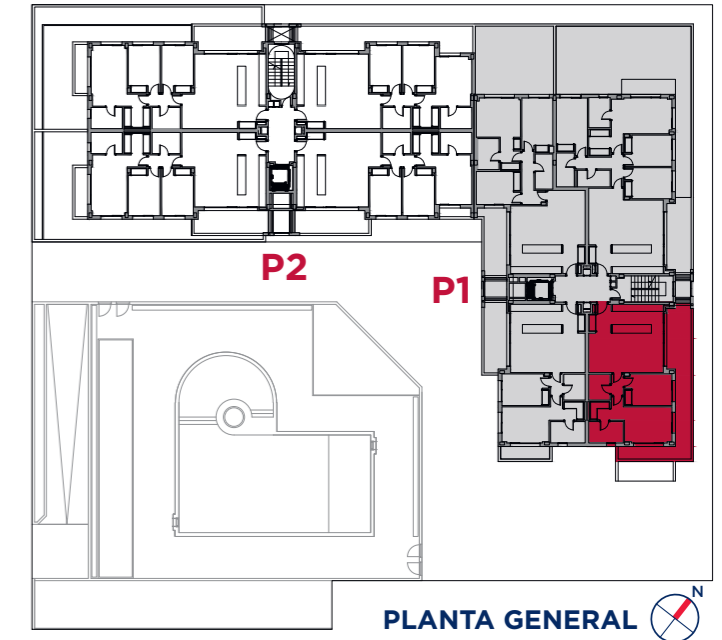


38 EXTRAORDINARIAS VIVIENDAS LUMINOSAS Y CON GRANDES TERRAZAS

PORTAL 1
PLANTA 1ª - D

ÁTICA[®]
VILLAS NORTE

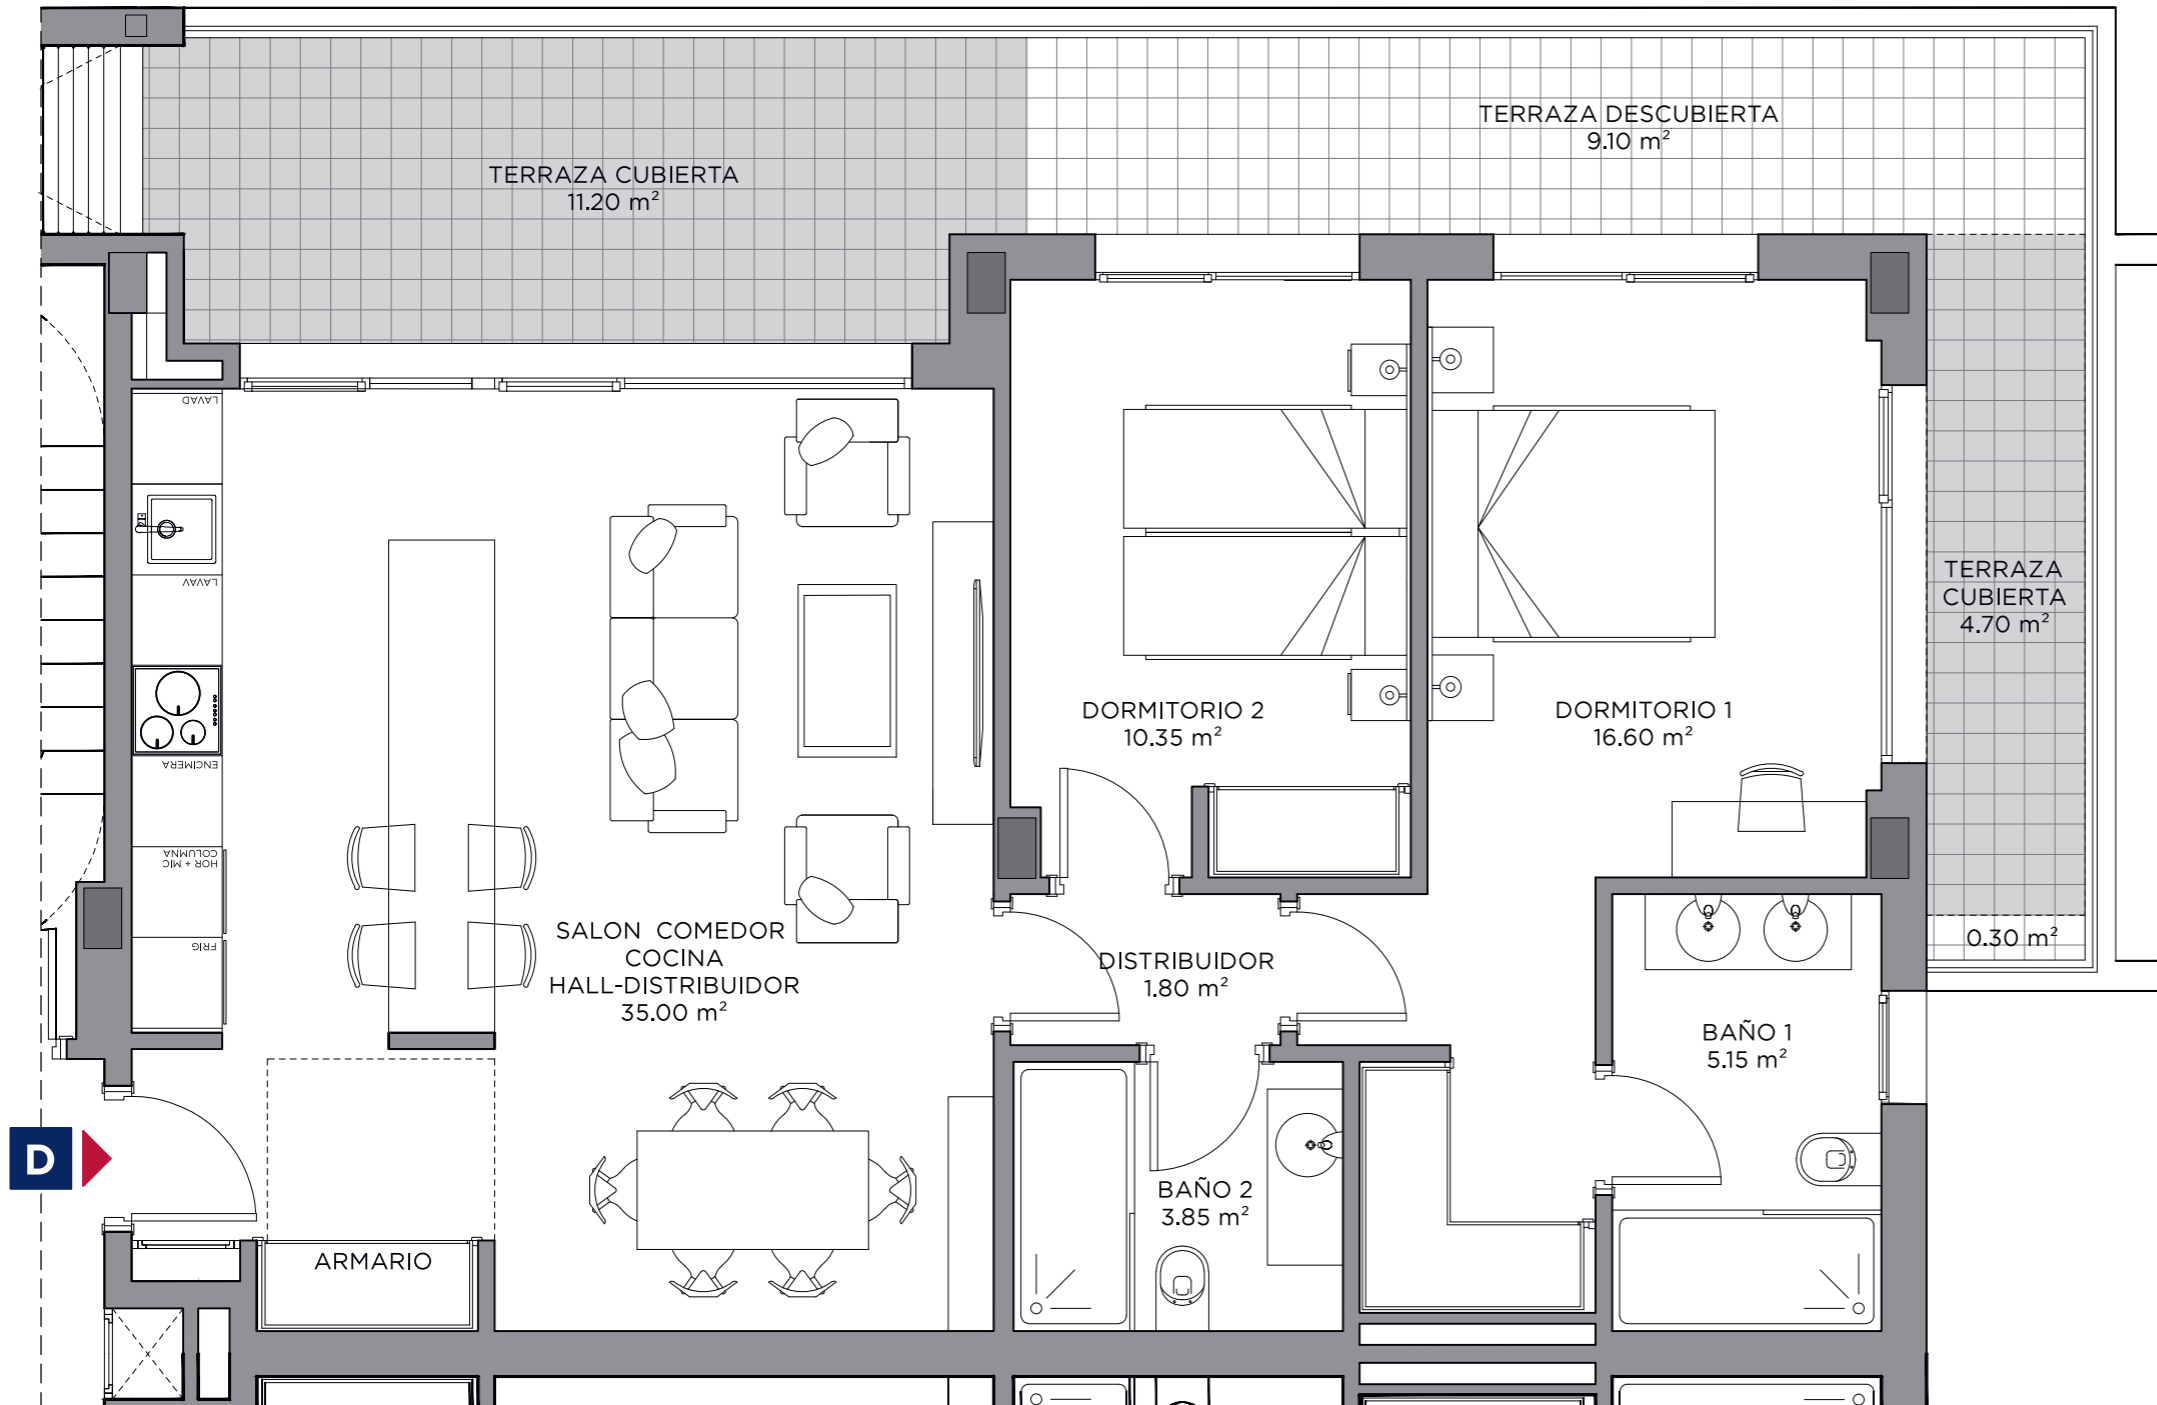


SUPERFICIE ÚTIL	
HALL - SALÓN - COMEDOR - COCINA	35,00 m ²
DORMITORIO 1	16,60 m ²
BAÑO 1	5,15 m ²
DORMITORIO 2	10,35 m ²
BAÑO 2	3,85 m ²
DISTRIBUIDOR	1,80 m ²
SUPERFICIE ÚTIL VIVIENDA	72,75 m ²
SUPERFICIE ÚTIL TERRAZA CUBIERTA	15,90 m ²
TOTAL SUPERFICIE ÚTIL VIVIENDA	88,65 m²
SUPERFICIE ÚTIL TERRAZA DESCUBIERTA*	9,40 m ²
SUPERFICIE CONSTRUIDA	
SUPERFICIE CONSTRUIDA VIVIENDA CON P.P. ELEMENTOS COMUNES	108,83 m ²
SUPERFICIE CONSTRUIDA TERRAZA CUBIERTA	17,32 m ²
TOTAL SUPERFICIE CONSTRUIDA VIVIENDA	126,15 m²

* Esta superficie es un elemento común de uso y disfrute privativo

BIENVENIDO A TU NUEVA CASA

Advertencia legal: La información que se muestra a continuación ha sido elaborada a partir del Proyecto Básico del Edificio y puede sufrir modificaciones por exigencias técnicas, ajustándose en todo caso en el Proyecto de Ejecución. Las superficies son aproximadas. No se incluye mobiliario en ningún caso, siendo el que figura meramente decorativo. Toda la información referida en el RD 515/89 de 21 de abril, y en la normativa de regulación autonómica, está a su disposición en nuestras oficinas.

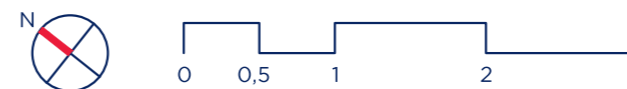

FICHA PORTAL 1_1_D

VIVIENDA PORTAL 1 1ºD

VN VILLAS NORTE
REAL ESTATE S.L.[®]