
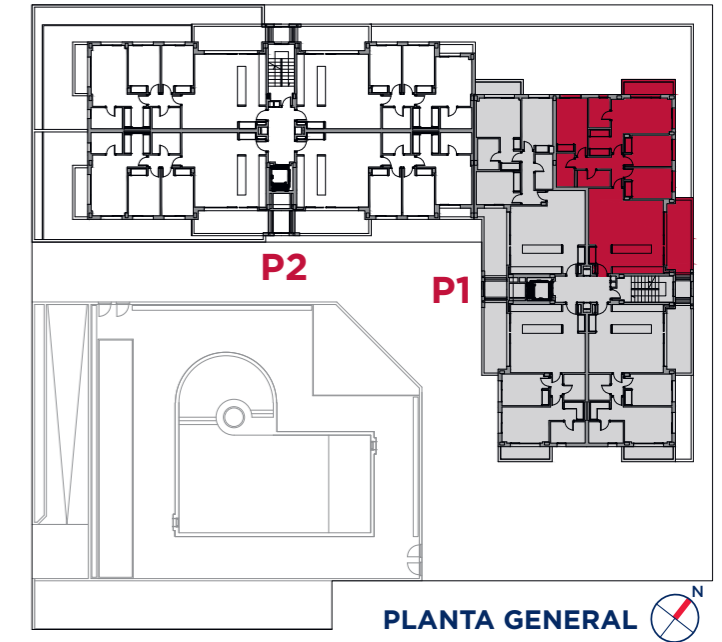


# 38 EXTRAORDINARIAS VIVIENDAS LUMINOSAS Y CON GRANDES TERRAZAS

PORTAL 1  
PLANTA 2ª a 4ª - A

**ÁTICA**<sup>®</sup>  
VILLAS NORTE

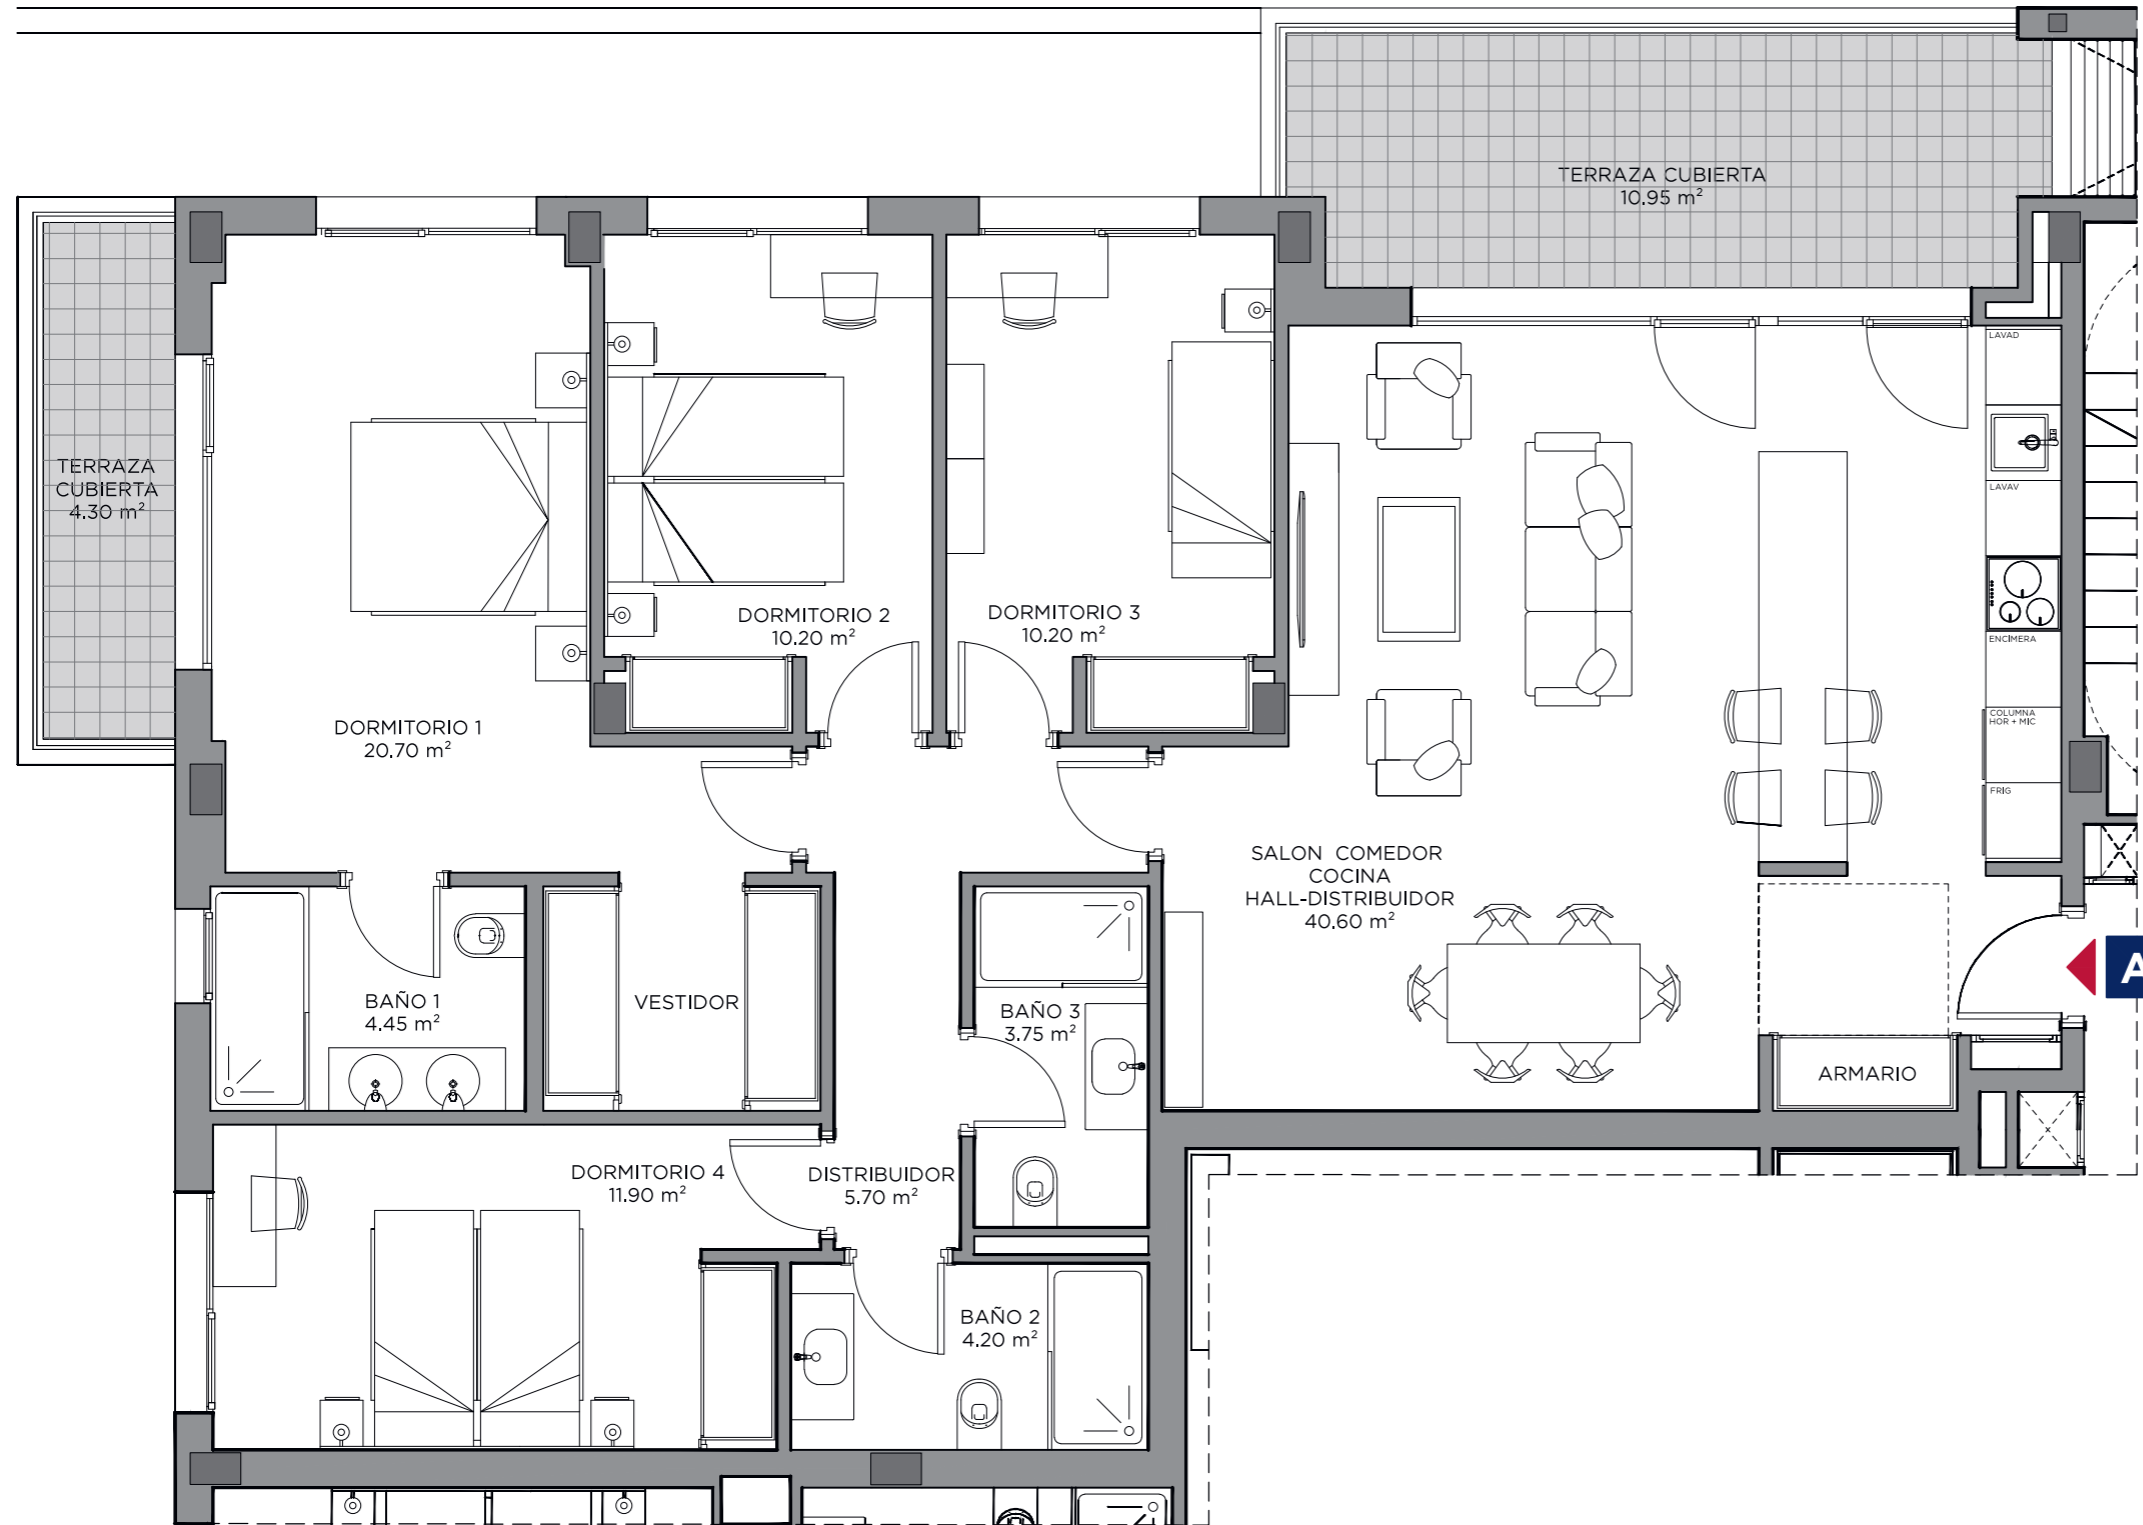

SUPERFICIE ÚTIL	
HALL - SALÓN - COMEDOR - COCINA	40,60 m <sup>2</sup>
DORMITORIO 1	20,70 m <sup>2</sup>
BAÑO 1	4,45 m <sup>2</sup>
DORMITORIO 2	10,20 m <sup>2</sup>
DORMITORIO 3	10,20 m <sup>2</sup>
DORMITORIO 4	11,90 m <sup>2</sup>
BAÑO 2	4,20 m <sup>2</sup>
BAÑO 3	3,75 m <sup>2</sup>
DISTRIBUIDOR	5,70 m <sup>2</sup>
<b>SUPERFICIE ÚTIL VIVIENDA</b>	<b>111,70 m<sup>2</sup></b>
SUPERFICIE ÚTIL TERRAZA CUBIERTA	15,25 m <sup>2</sup>
<b>TOTAL SUPERFICIE ÚTIL VIVIENDA</b>	<b>126,95 m<sup>2</sup></b>

SUPERFICIE CONSTRUIDA	
SUPERFICIE CONSTRUIDA VIVIENDA CON P.P. ELEMENTOS COMUNES	167,10 m <sup>2</sup>
SUPERFICIE CONSTRUIDA TERRAZA CUBIERTA	16,61 m <sup>2</sup>
<b>TOTAL SUPERFICIE CONSTRUIDA VIVIENDA</b>	<b>183,71 m<sup>2</sup></b>

**BIENVENIDO A TU NUEVA CASA**

Advertencia legal: La información que se muestra a continuación ha sido elaborada a partir del Proyecto Básico del Edificio y puede sufrir modificaciones por exigencias técnicas, ajustándose en todo caso en el Proyecto de Ejecución. Las superficies son aproximadas. No se incluye mobiliario en ningún caso, siendo el que figura meramente decorativo. Toda la información referida en el RD 515/89 de 21 de abril, y en la normativa de regulación autonómica, está a su disposición en nuestras oficinas.



FICHA PORTAL 1\_2-4\_A

**VIVIENDA PORTAL 1 2ª a 4ªA**

**VN** VILLAS NORTE  
REAL ESTATE S.L.<sup>®</sup>