
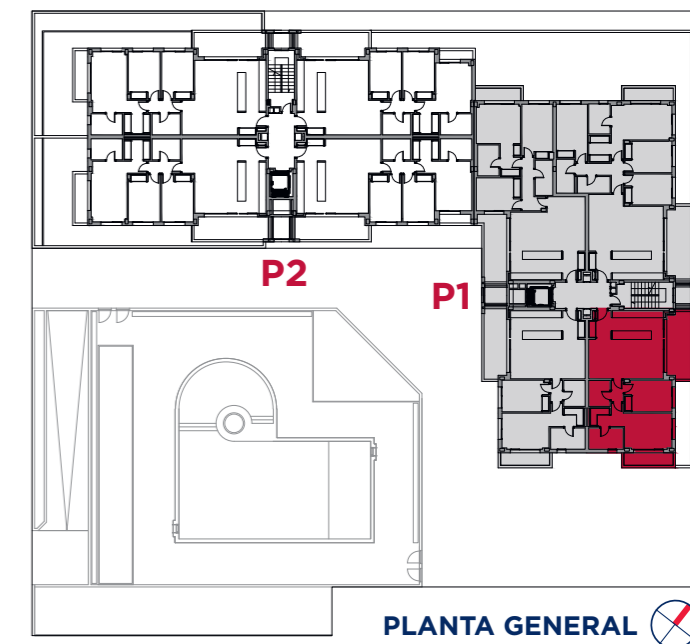


38 EXTRAORDINARIAS VIVIENDAS LUMINOSAS Y CON GRANDES TERRAZAS

PORTAL 1
PLANTA 2ª a 4ª - D

ÁTICA[®]
VILLAS NORTE

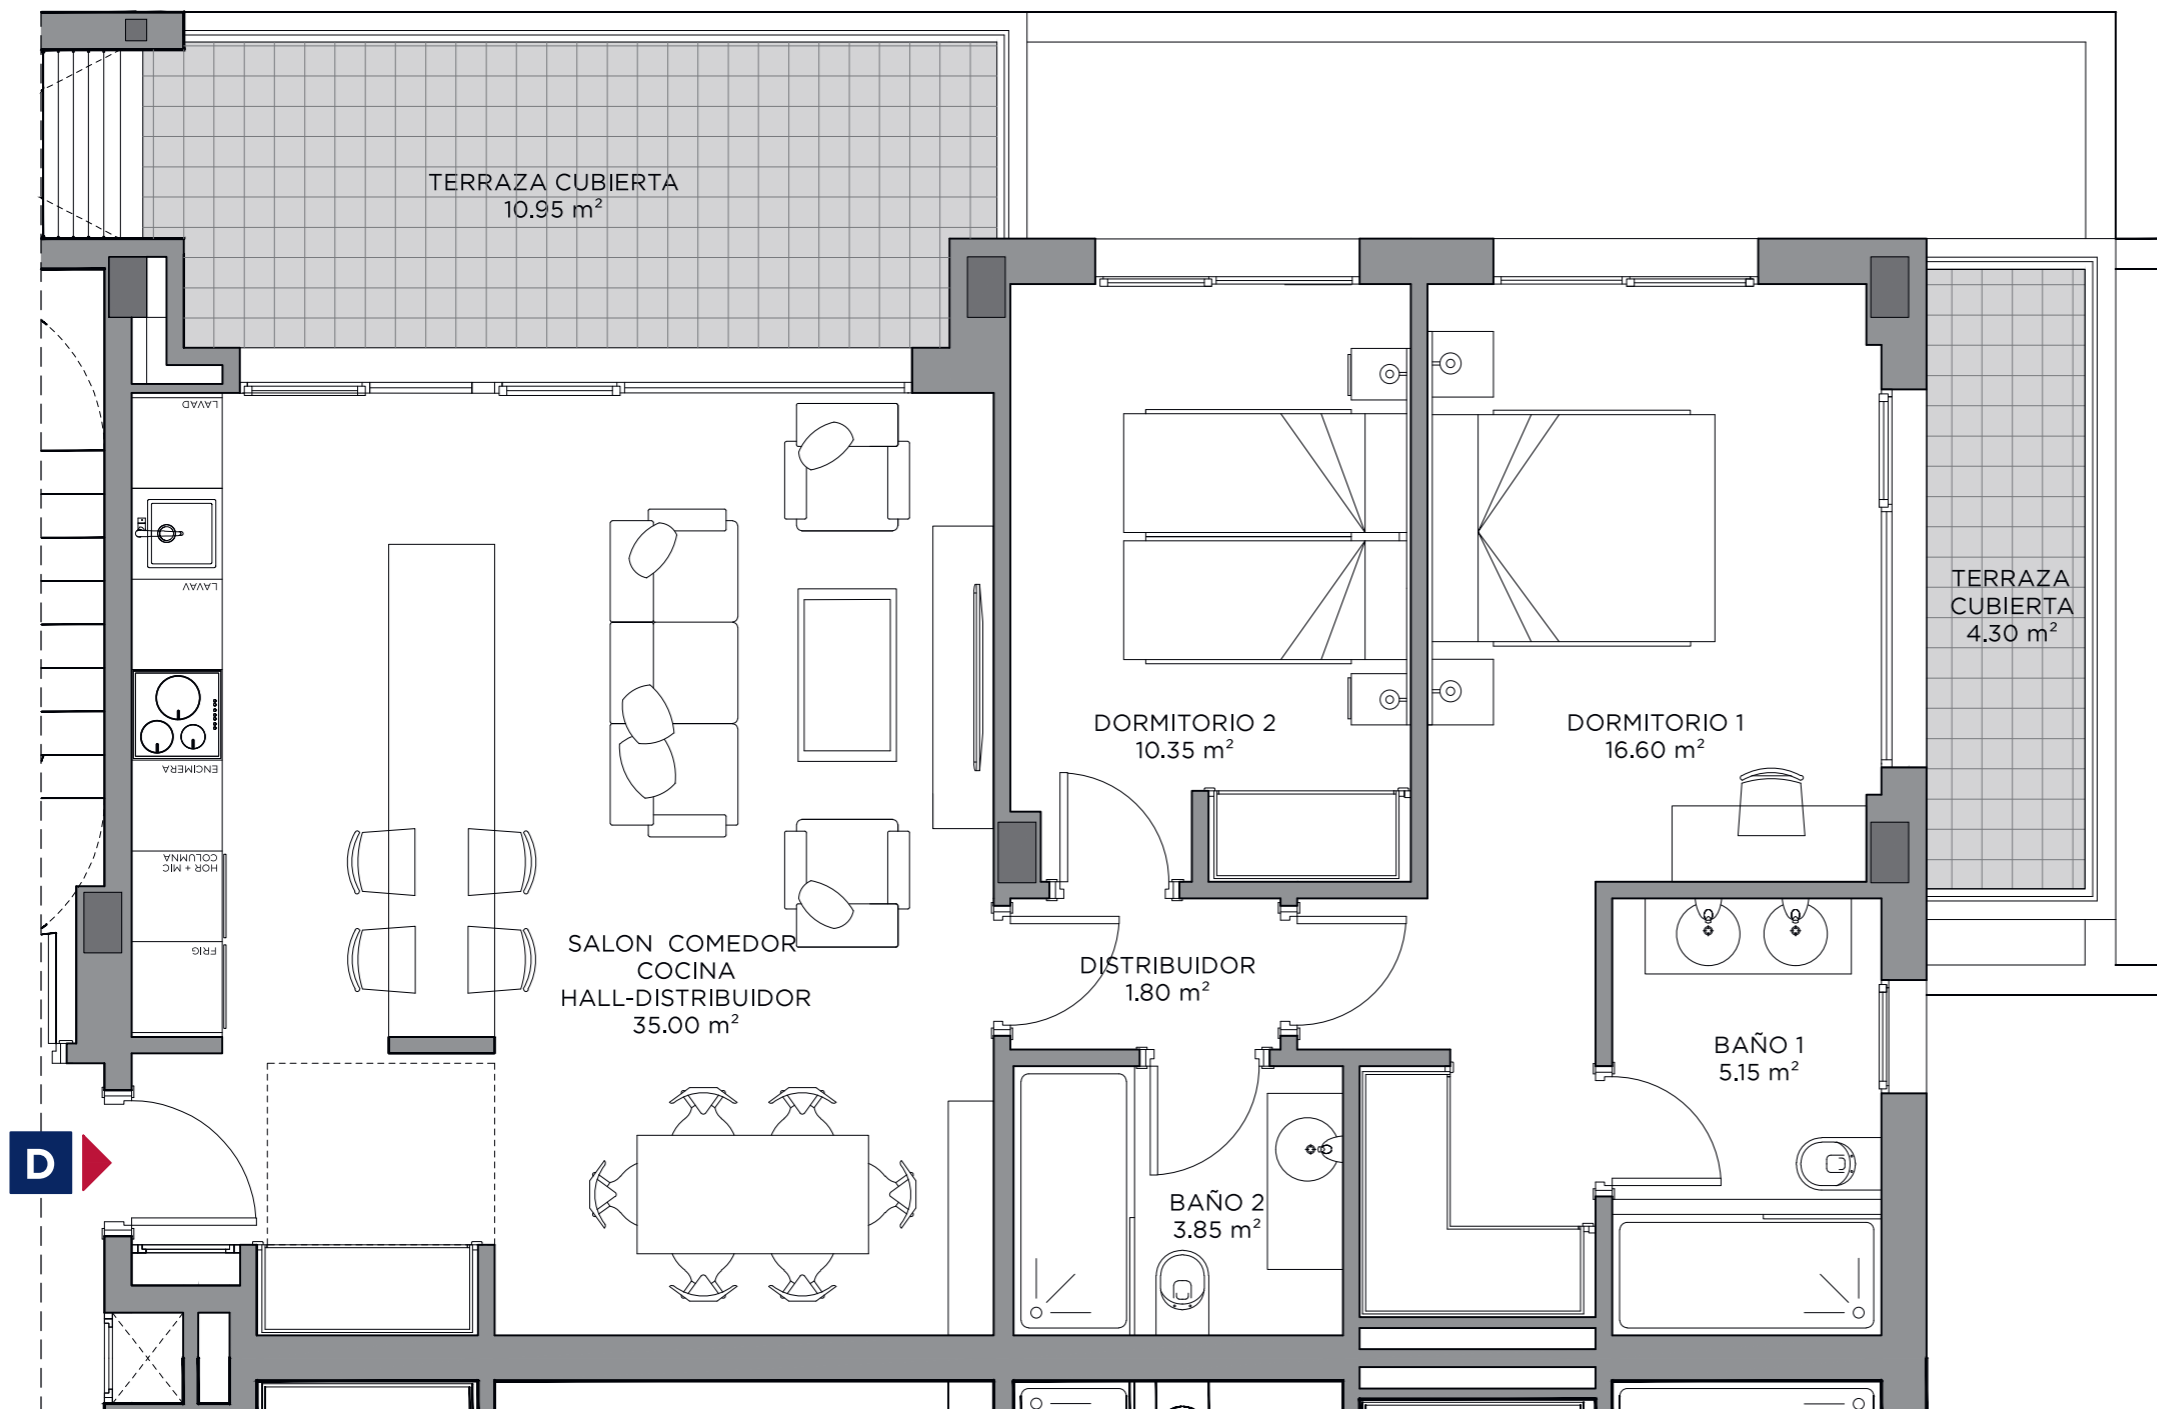


| SUPERFICIE ÚTIL | |
|---------------------------------------|----------------------------|
| HALL - SALÓN - COMEDOR - COCINA | 35,00 m ² |
| DORMITORIO 1 | 16,60 m ² |
| BAÑO 1 | 5,15 m ² |
| DORMITORIO 2 | 10,35 m ² |
| BAÑO 2 | 3,85 m ² |
| DISTRIBUIDOR | 1,80 m ² |
| SUPERFICIE ÚTIL VIVIENDA | 72,75 m² |
| SUPERFICIE ÚTIL TERRAZA CUBIERTA | 15,25 m ² |
| TOTAL SUPERFICIE ÚTIL VIVIENDA | 88,00 m² |

| SUPERFICIE CONSTRUIDA | |
|--|-----------------------------|
| SUPERFICIE CONSTRUIDA VIVIENDA CON P.P. ELEMENTOS COMUNES | 108,83 m ² |
| SUPERFICIE CONSTRUIDA TERRAZA CUBIERTA | 16,61 m ² |
| TOTAL SUPERFICIE CONSTRUIDA VIVIENDA | 125,44 m² |

BIENVENIDO A TU NUEVA CASA

Advertencia legal: La información que se muestra a continuación ha sido elaborada a partir del Proyecto Básico del Edificio y puede sufrir modificaciones por exigencias técnicas, ajustándose en todo caso en el Proyecto de Ejecución. Las superficies son aproximadas. No se incluye mobiliario en ningún caso, siendo el que figura meramente decorativo. Toda la información referida en el RD 515/89 de 21 de abril, y en la normativa de regulación autonómica, está a su disposición en nuestras oficinas.

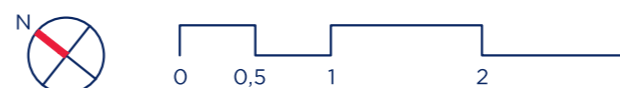

FICHA PORTAL 1_2-4_D

VIVIENDA PORTAL 1 2º a 4ºD

VN VILLAS NORTE
REAL ESTATE S.L.[®]