
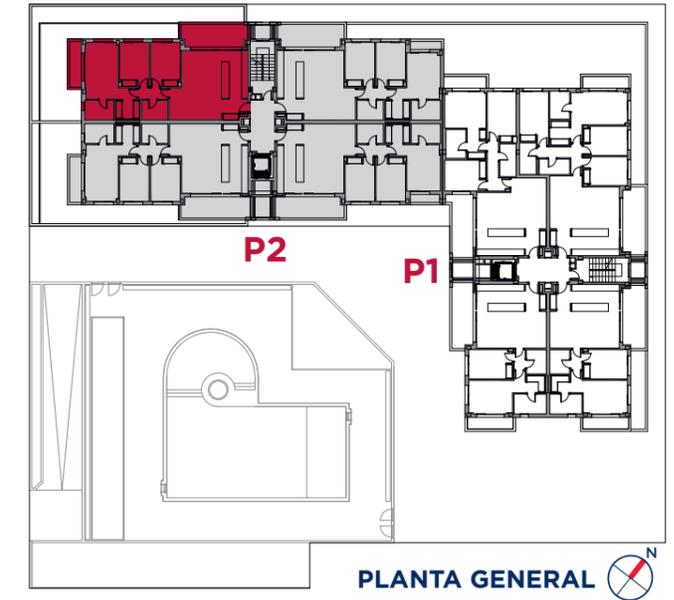


38 EXTRAORDINARIAS VIVIENDAS LUMINOSAS Y CON GRANDES TERRAZAS

PORTAL 2
PLANTA 1ª a 4ª - A

ÁTICA[®]
VILLAS NORTE

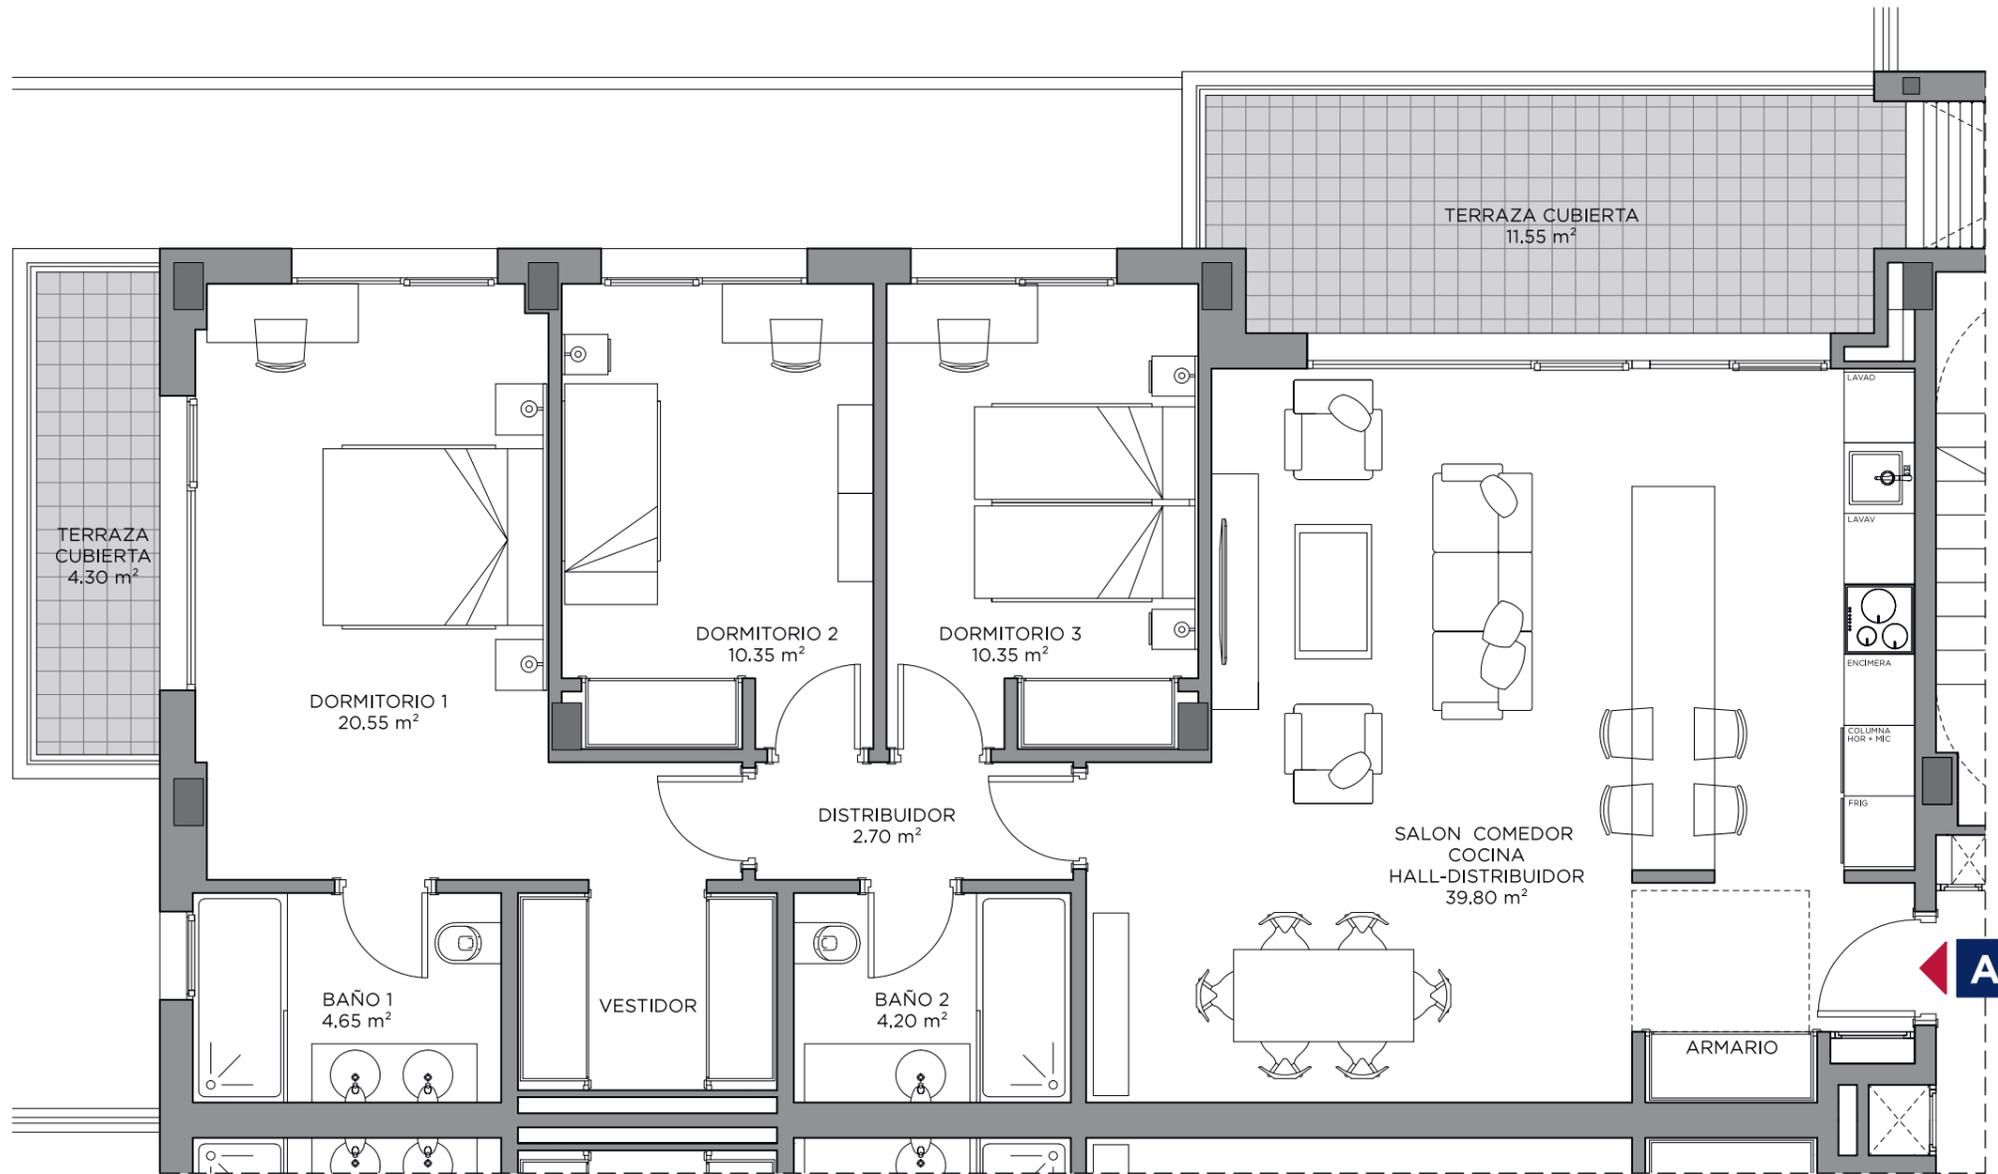

SUPERFICIE ÚTIL	
HALL - SALÓN - COMEDOR - COCINA	39,80 m ²
DORMITORIO 1	20,55 m ²
BAÑO 1	4,65 m ²
DORMITORIO 2	10,35 m ²
DORMITORIO 3	10,35 m ²
BAÑO 2	4,20 m ²
DISTRIBUIDOR	2,70 m ²
SUPERFICIE ÚTIL VIVIENDA	92,60 m²
SUPERFICIE ÚTIL TERRAZA CUBIERTA	15,85 m ²
TOTAL SUPERFICIE ÚTIL VIVIENDA	108,45 m²

SUPERFICIE CONSTRUIDA	
SUPERFICIE CONSTRUIDA VIVIENDA CON P.P. ELEMENTOS COMUNES	138,53 m ²
SUPERFICIE CONSTRUIDA TERRAZA CUBIERTA	17,26 m ²
TOTAL SUPERFICIE CONSTRUIDA VIVIENDA	155,79 m²

BIENVENIDO A TU NUEVA CASA

Advertencia legal: La información que se muestra a continuación ha sido elaborada a partir del Proyecto Básico del Edificio y puede sufrir modificaciones por exigencias técnicas, ajustándose en todo caso en el Proyecto de Ejecución. Las superficies son aproximadas. No se incluye mobiliario en ningún caso, siendo el que figura meramente decorativo. Toda la información referida en el RD 515/89 de 21 de abril, y en la normativa de regulación autonómica, está a su disposición en nuestras oficinas.



FICHA PORTAL 2_1-4_A

VIVIENDA PORTAL 2 1ª a 4ªA

VN VILLAS NORTE
REAL ESTATE S.L.[®]