
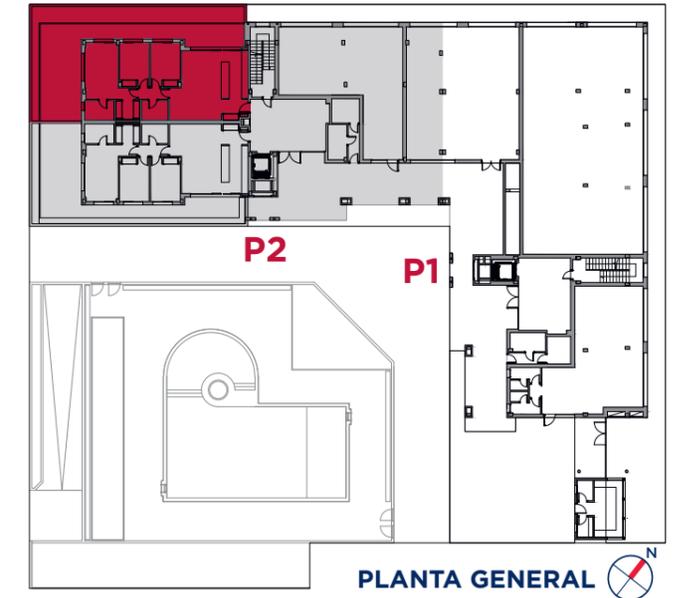


# 38 EXTRAORDINARIAS VIVIENDAS LUMINOSAS Y CON GRANDES TERRAZAS

PORTAL 2  
PLANTA BAJA - A

**ÁTICA**<sup>®</sup>  
VILLAS NORTE

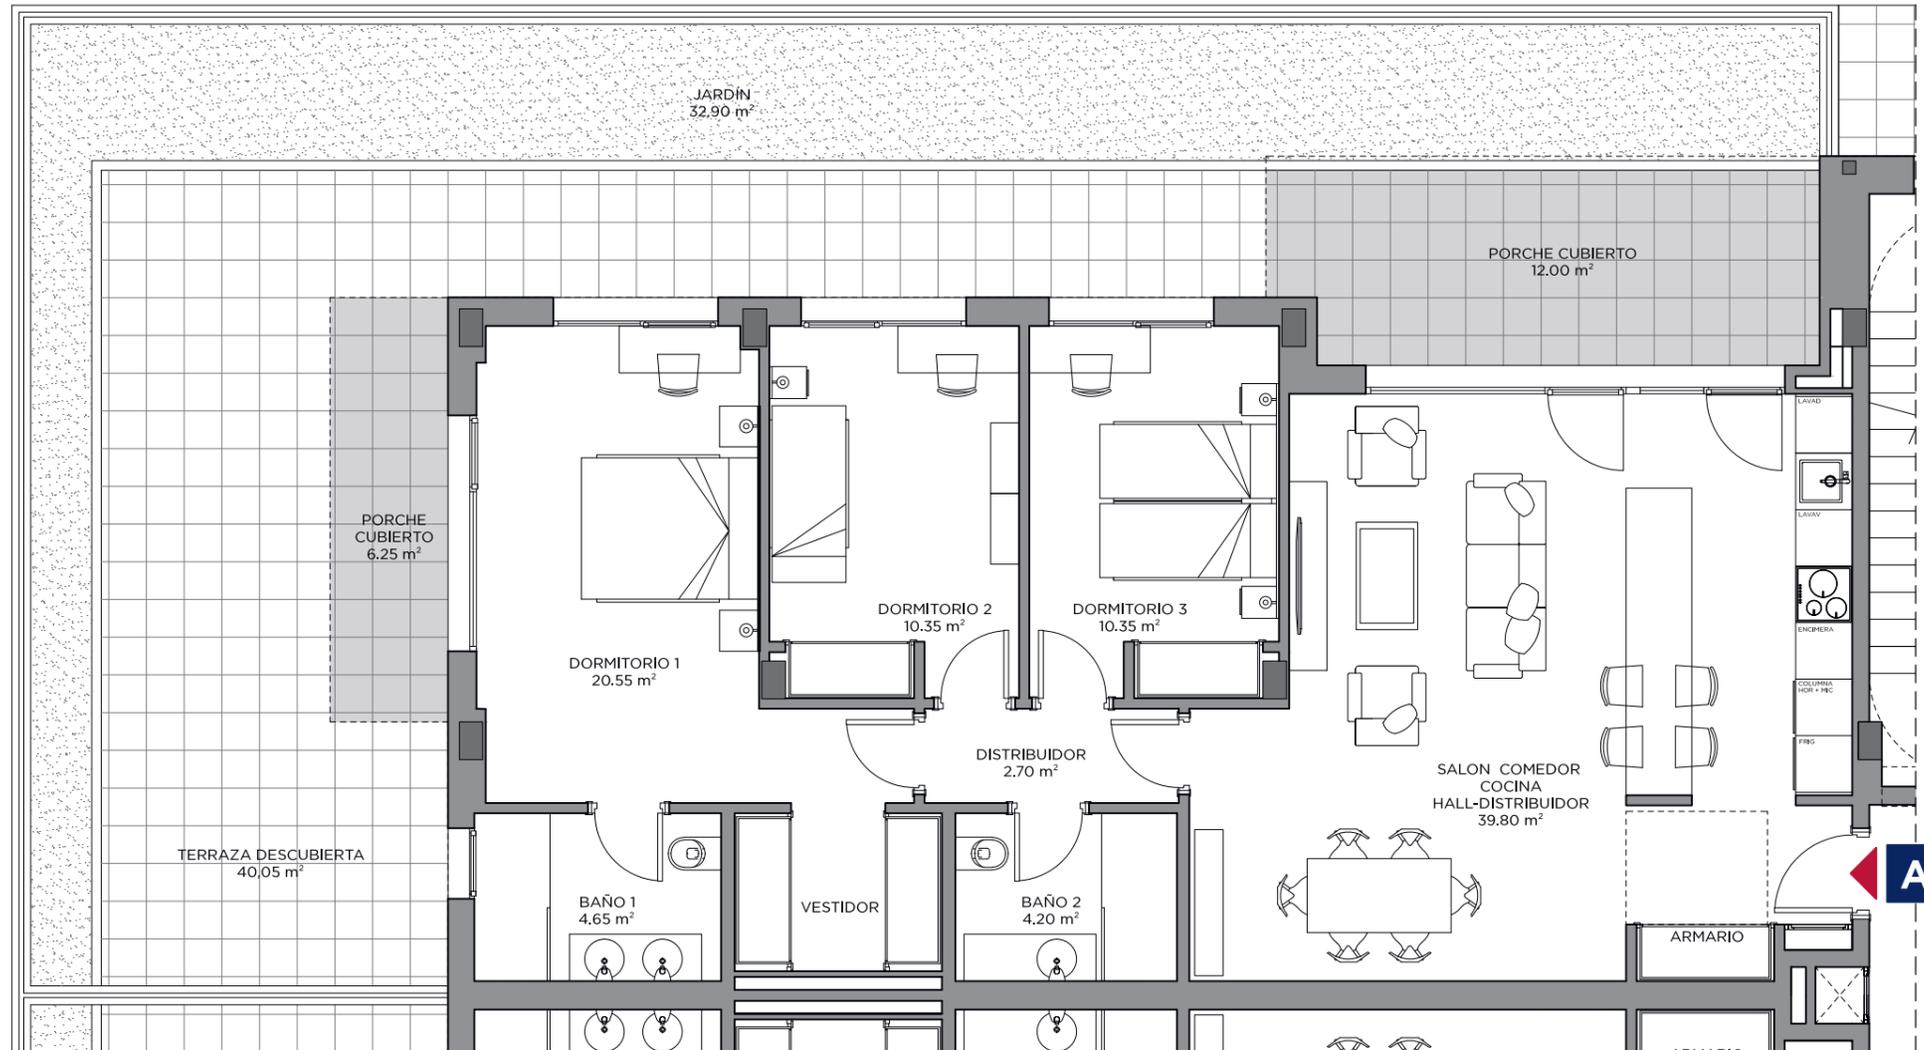


SUPERFICIE ÚTIL	
HALL - SALÓN - COMEDOR - COCINA	39,80 m <sup>2</sup>
DORMITORIO 1	20,55 m <sup>2</sup>
BAÑO 1	4,65 m <sup>2</sup>
DORMITORIO 2	10,35 m <sup>2</sup>
DORMITORIO 3	10,35 m <sup>2</sup>
BAÑO 2	4,20 m <sup>2</sup>
DISTRIBUIDOR	2,70 m <sup>2</sup>
<b>SUPERFICIE ÚTIL VIVIENDA</b>	<b>92,60 m<sup>2</sup></b>
SUPERFICIE ÚTIL PORCHE CUBIERTO	18,25 m <sup>2</sup>
<b>TOTAL SUPERFICIE ÚTIL VIVIENDA</b>	<b>110,85 m<sup>2</sup></b>
SUP. ÚTIL TERRAZA DESCUBIERTA + JARDÍN*	72,95 m <sup>2</sup>

SUPERFICIE CONSTRUIDA	
SUPERFICIE CONSTRUIDA VIVIENDA CON P.P. ELEMENTOS COMUNES	138,53 m <sup>2</sup>
SUPERFICIE CONSTRUIDA TERRAZA CUBIERTA	19,87 m <sup>2</sup>
<b>TOTAL SUPERFICIE CONSTRUIDA VIVIENDA</b>	<b>158,40 m<sup>2</sup></b>

\* Esta superficie es un elemento común de uso y disfrute privativo

## BIENVENIDO A TU NUEVA CASA

Advertencia legal: La información que se muestra a continuación ha sido elaborada a partir del Proyecto Básico del Edificio y puede sufrir modificaciones por exigencias técnicas, ajustándose en todo caso en el Proyecto de Ejecución. Las superficies son aproximadas. No se incluye mobiliario en ningún caso, siendo el que figura meramente decorativo. Toda la información referida en el RD 515/89 de 21 de abril, y en la normativa de regulación autonómica, está a su disposición en nuestras oficinas.

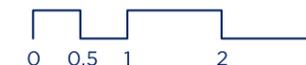

FICHA PORTAL 2\_BAJO\_A

## VIVIENDA PORTAL 2 BAJO A

**VN** VILLAS NORTE  
REAL ESTATE S.L.<sup>®</sup>